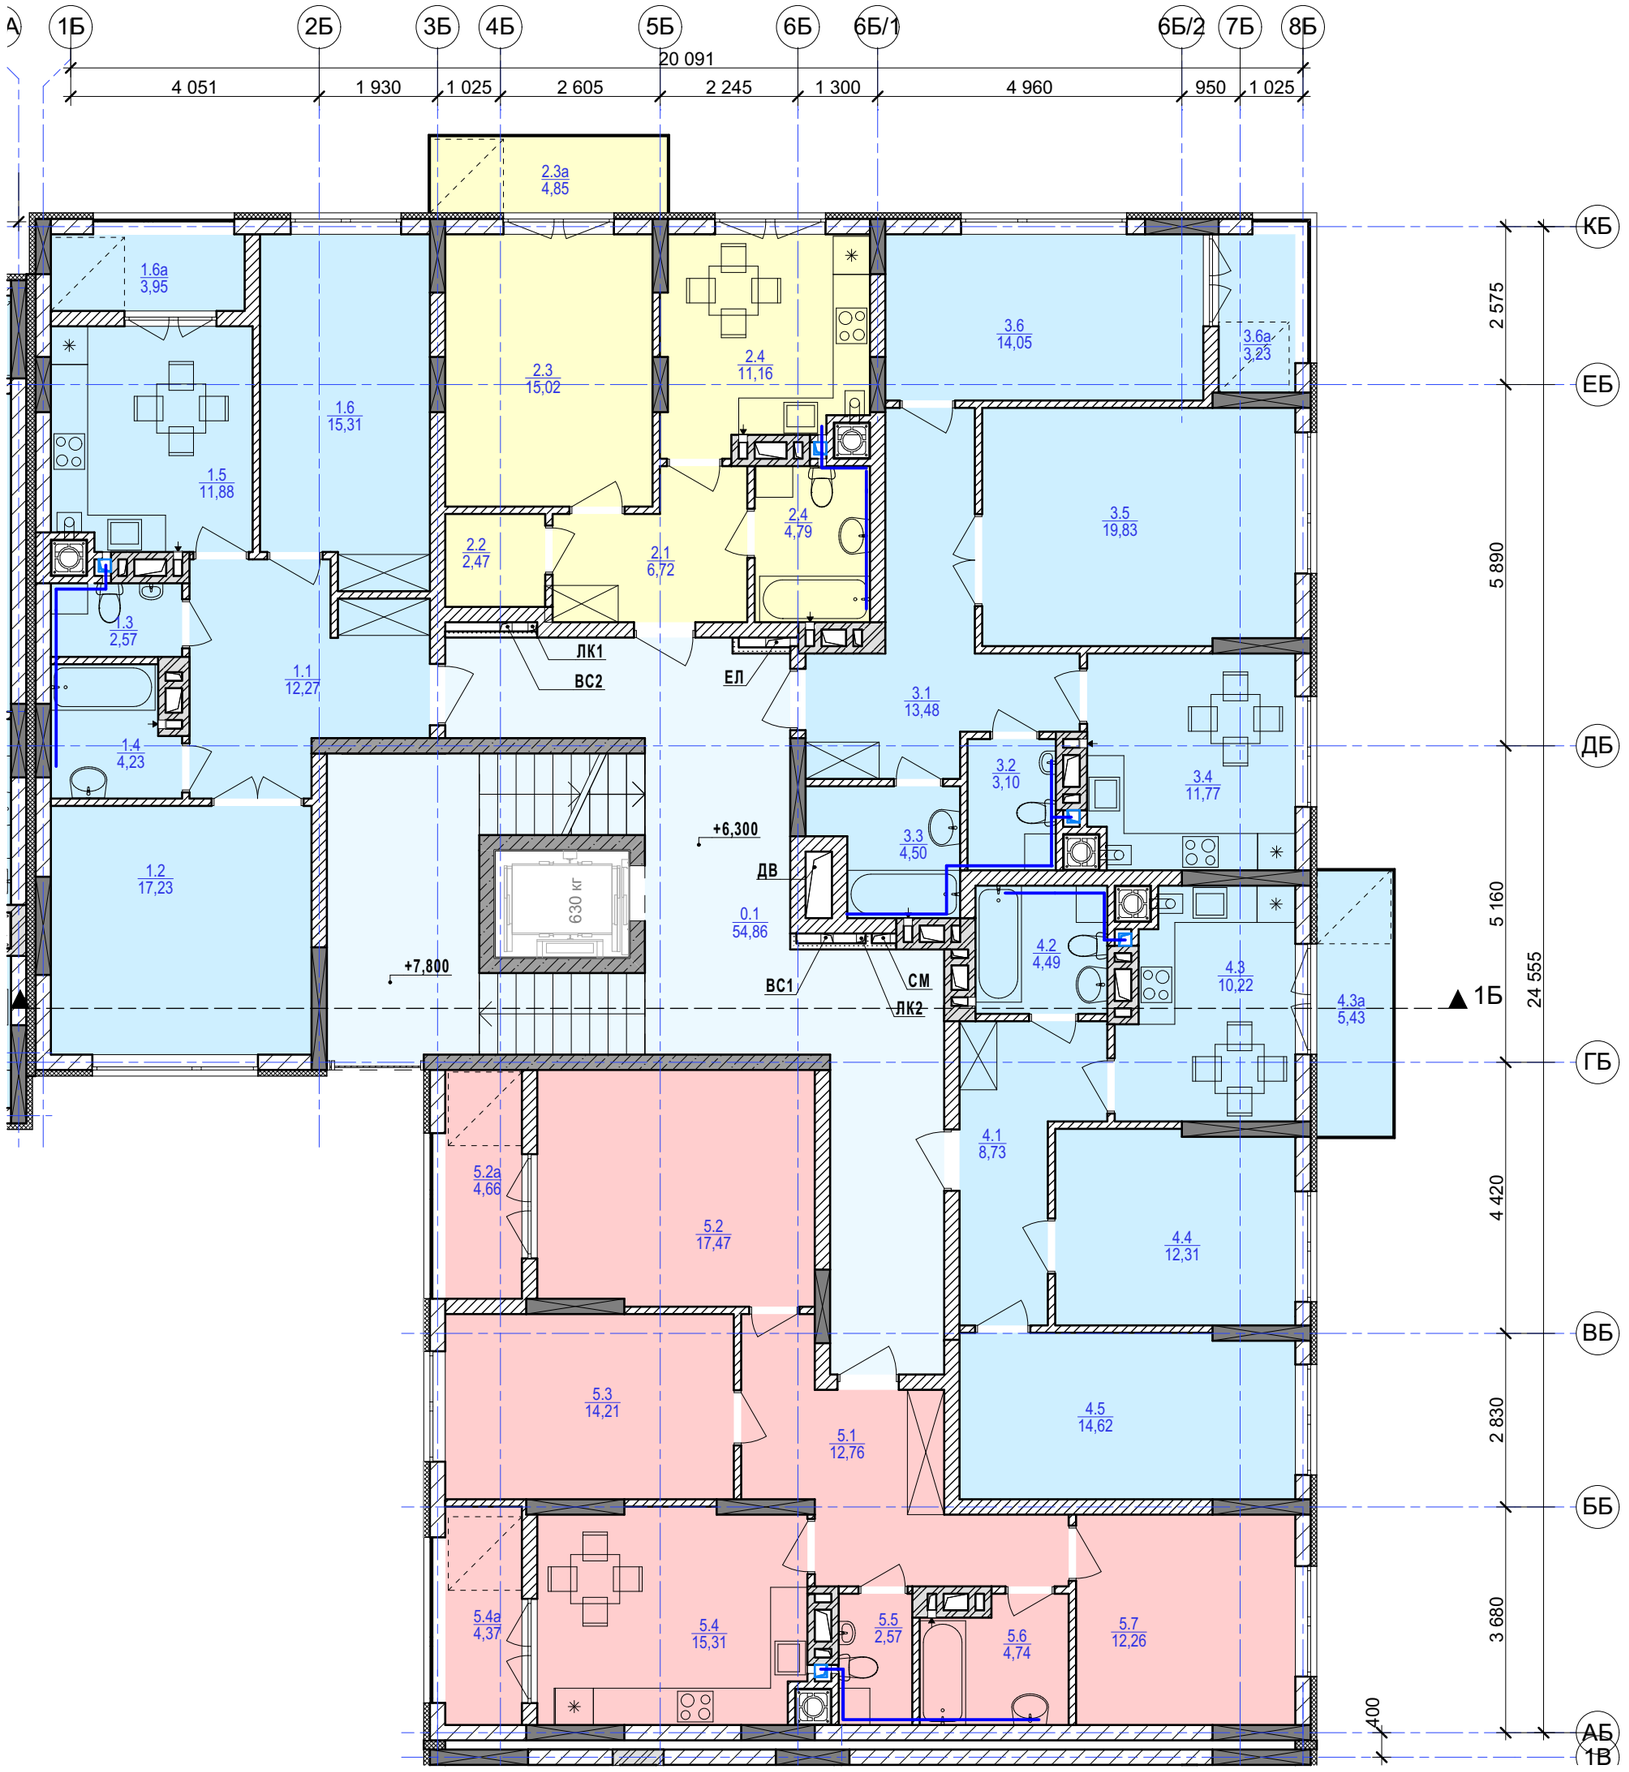

Експлікація типового поверху(секція №2)

Номер	Назва	Площа
Квартира №1 (2-кімн.)		
1.1	Передпокій.Коридор	12,27
1.2	Житлова кімната	17,23
1.3	Санвузол	2,57
1.4	Ванна	4,23
1.5	Кухня	11,88
1.6	Житлова кімната	15,31
1.6а	Лоджія	3,16
		66,65 м²
Квартира №2 (1-кімн.)		
2.1	Передпокій.Коридор	6,72
2.2	Комірка	2,47
2.3	Житлова кімната	15,02
2.3а	Балкон	1,45
2.4	Кухня	11,16
2.4	Санвузол	4,79
		41,61 м²
Квартира №3 (2-кімн.)		
3.1	Передпокій.Коридор	13,48
3.2	Санвузол	3,10
3.3	Ванна	4,50
3.4	Кухня	11,77
3.5	Житлова кімната	19,83
3.6	Житлова кімната	14,05
3.6а	Лоджія	2,58
		69,31 м²
Квартира №4 (2-кімн.)		
4.1	Передпокій.Коридор	8,73
4.2	Санвузол	4,49
4.3	Кухня	10,22
4.3а	Балкон	1,63
4.4	Житлова кімната	12,31
4.5	Житлова кімната	14,62
		52,00 м²
Квартира №5 (3-кімн.)		
5.1	Передпокій.Коридор	12,76
5.2	Житлова кімната	17,47
5.2а	Лоджія	3,73
5.3	Житлова кімната	14,21
5.4	Кухня	15,31
5.4а	Лоджія	3,49
5.5	Санвузол	2,57
5.6	Ванна	4,74
5.7	Житлова кімната	12,26
		86,54 м²
Приміщення загального користування		
0.1	Сходово-ліфтовий вузол	54,86
		54,86 м²
		370,97 м²

Узгоджено:

Взам.інв.№

Підпис і дата

Інв.№ ориг.

Зм.	Кільк.	Арк.	№Док.	Підп.	Дата	003-17 АР
						Будівництво багатоквартирного житлового будинку з вбудованими нежитловими приміщеннями та підземним паркінгом на вул.Довбуша в м.Трускавець Львівської обл.
ГАП		Федоришин Н.				Житловий будинок — Стадія: П; Аркуш: 8; Аркушів:
Архітектор		Кузик О.				
						Секція №2.План типового поверху (3-7пов.) на відм.+6,30,+9,30,+12,30,+15,30, +18,30
						" Будівельний Альянс - 2000 "